


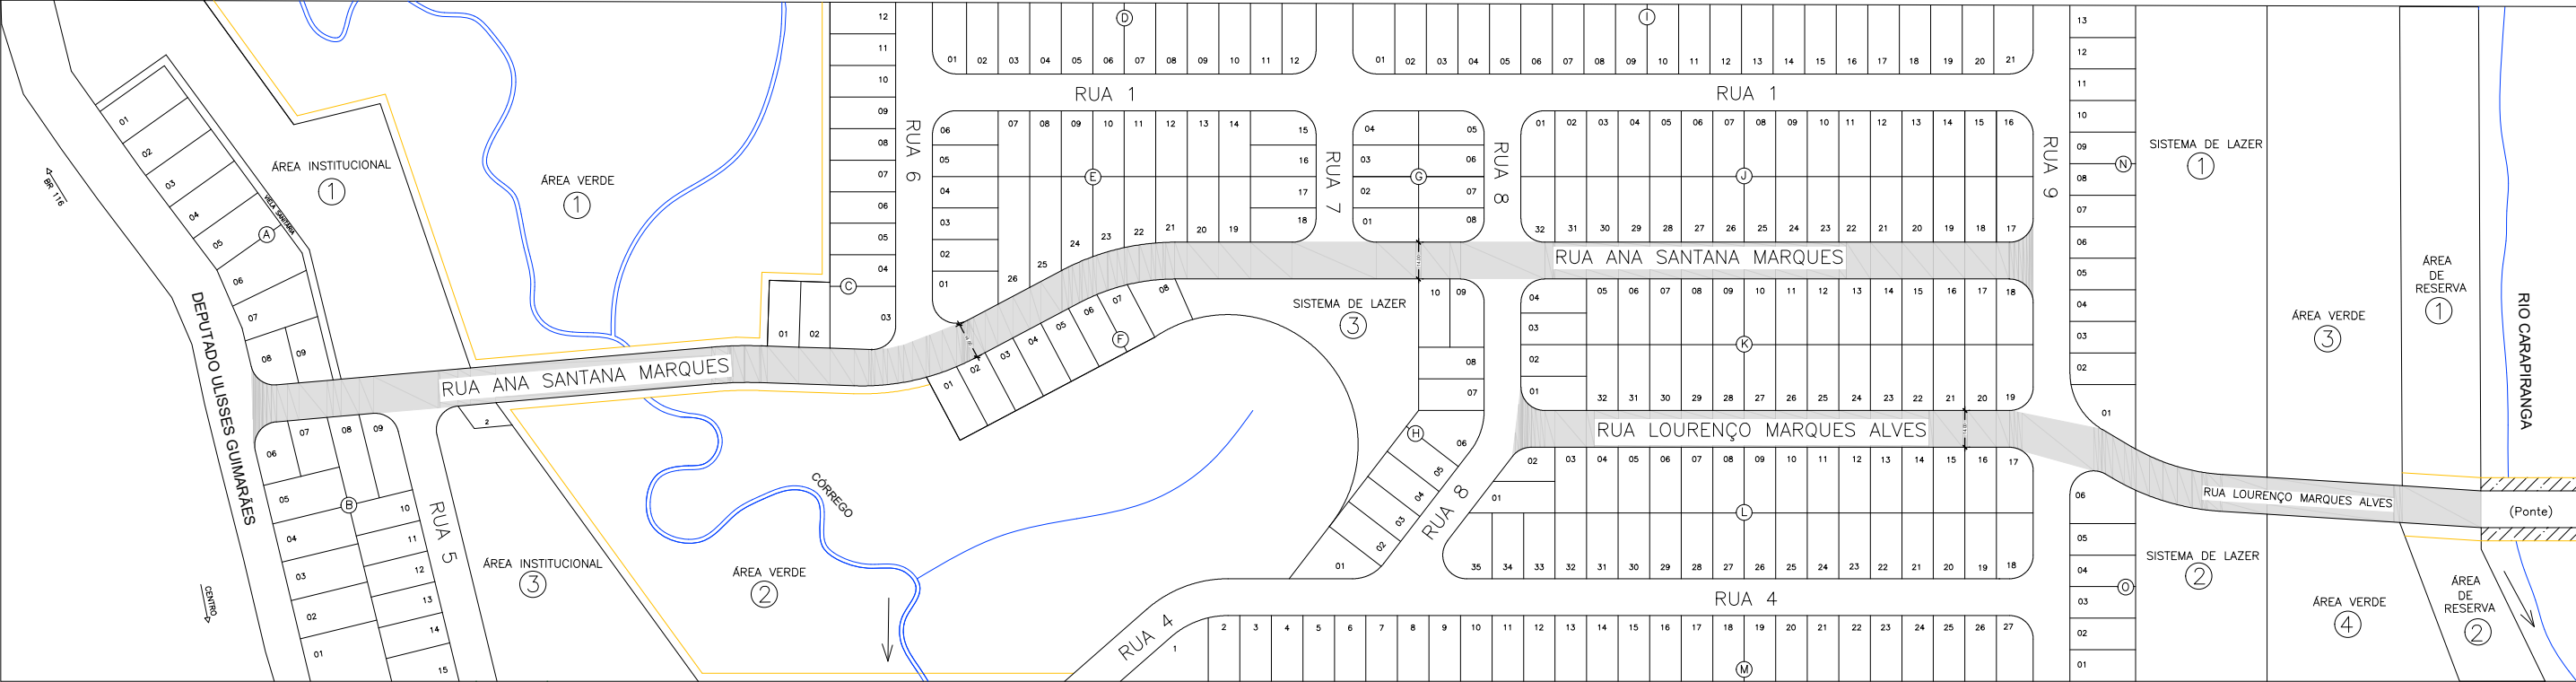

RUA 2 – JARDIM DAS BROMÉLIAS
DIMENSÕES:
LARGURA: 14,00 MTS
COMPRIMENTO: 705,92 MTS

RUA 3 – JARDIM DAS BROMÉLIAS
DIMENSÕES:
LARGURA: 14,00 MTS
COMPRIMENTO: 378,35 MTS

ASSUNTO PROJETO DE DENOMINAÇÃO DE VIA PUBLICA		
LOCAIS RUA ANA SANTANA MARQUES (RUA 2) - JARDIM DAS BROMÉLIAS RUA LOURENÇO MARQUES ALVES (RUA 3) - JARDIM DAS BROMÉLIAS		ESC. SEM ESCALA
SECRETARIA MUNICIPAL DE PLANEJAMENTO URBANO E OBRAS Rua José Antonio de Campos, 250 - Centro - Registro/SP		DATA FEVEREIRO/2023
		REVISÃO BOJCZUK
		DES.: FÁBIO LUIZ





VERIFICAÇÃO DAS ASSINATURAS



Código para verificação: 911D-1C55-747F-13C4

Este documento foi assinado digitalmente pelos seguintes signatários nas datas indicadas:



FABIO LUIZ DE EIROZ VIEIRA (CPF 333.XXX.XXX-43) em 06/02/2023 13:45:41 (GMT-03:00)

Papel: Parte

Emitido por: Sub-Autoridade Certificadora 1Doc (Assinatura 1Doc)

Para verificar a validade das assinaturas, acesse a Central de Verificação por meio do link:

<https://registro.1doc.com.br/verificacao/911D-1C55-747F-13C4>