


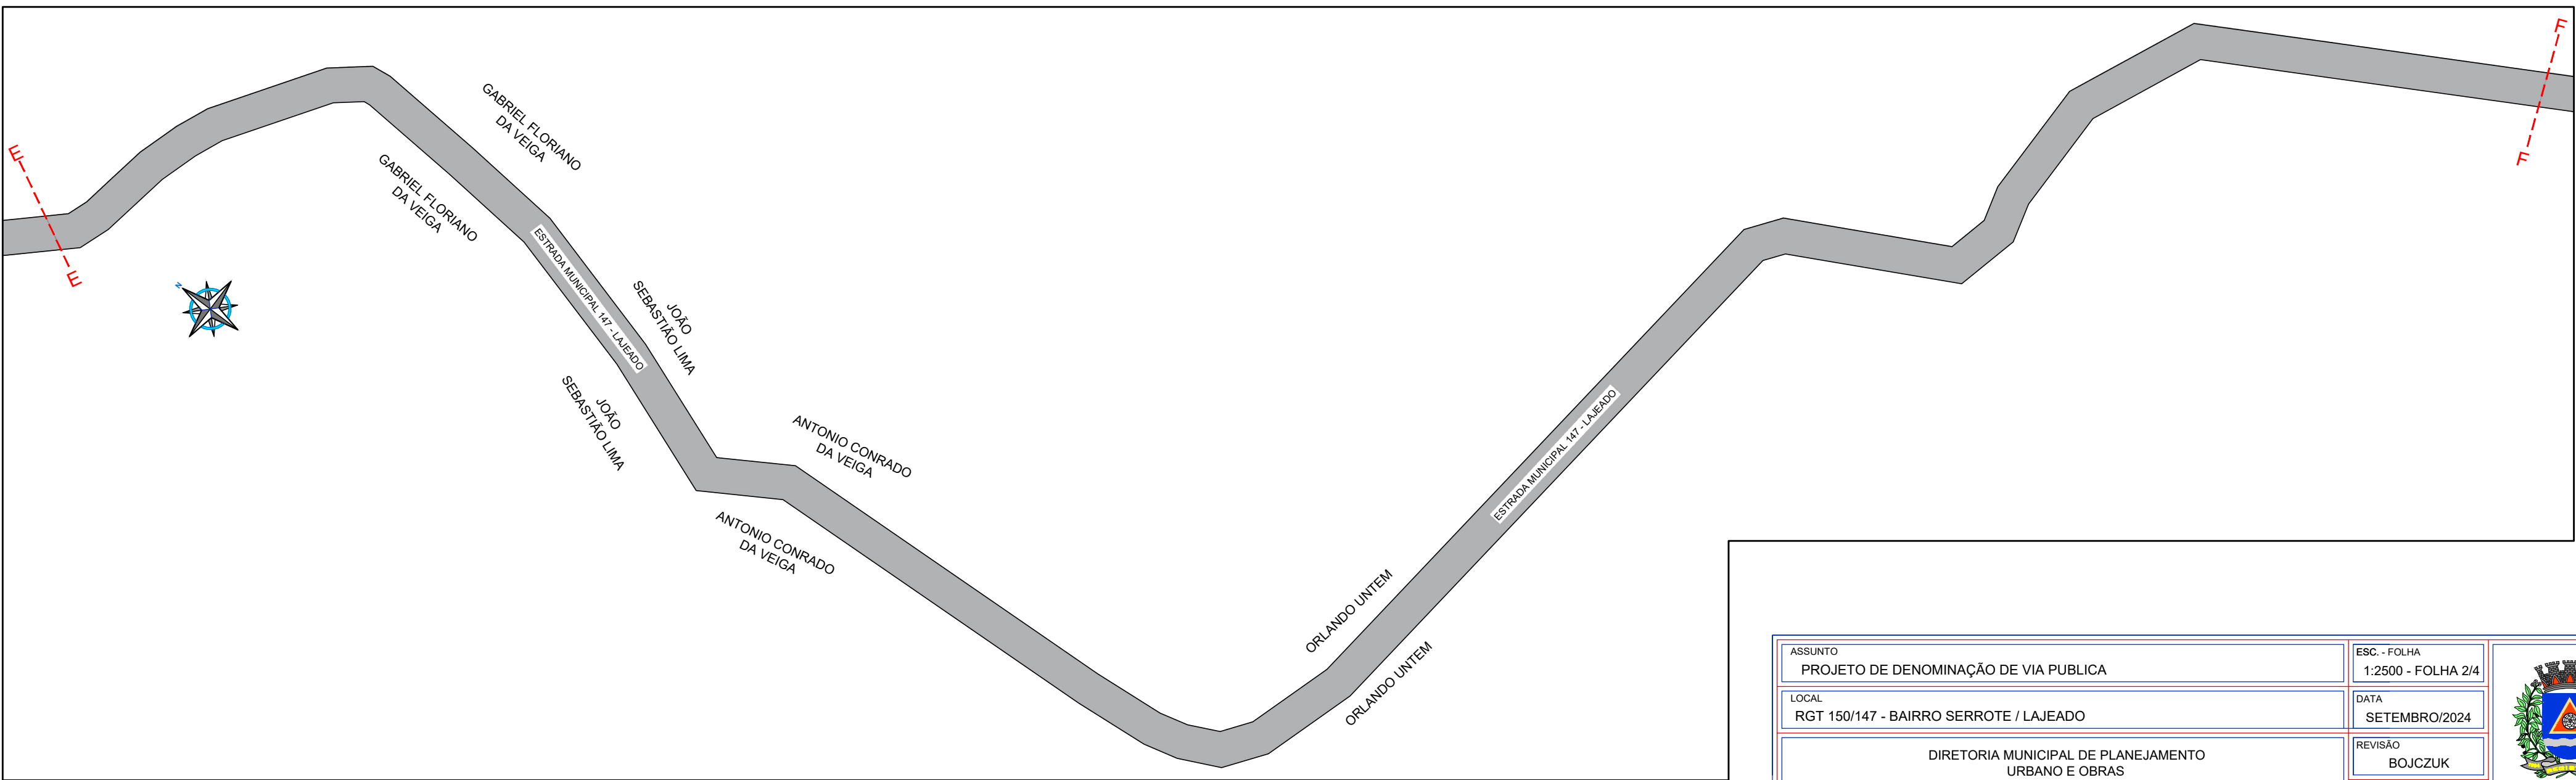
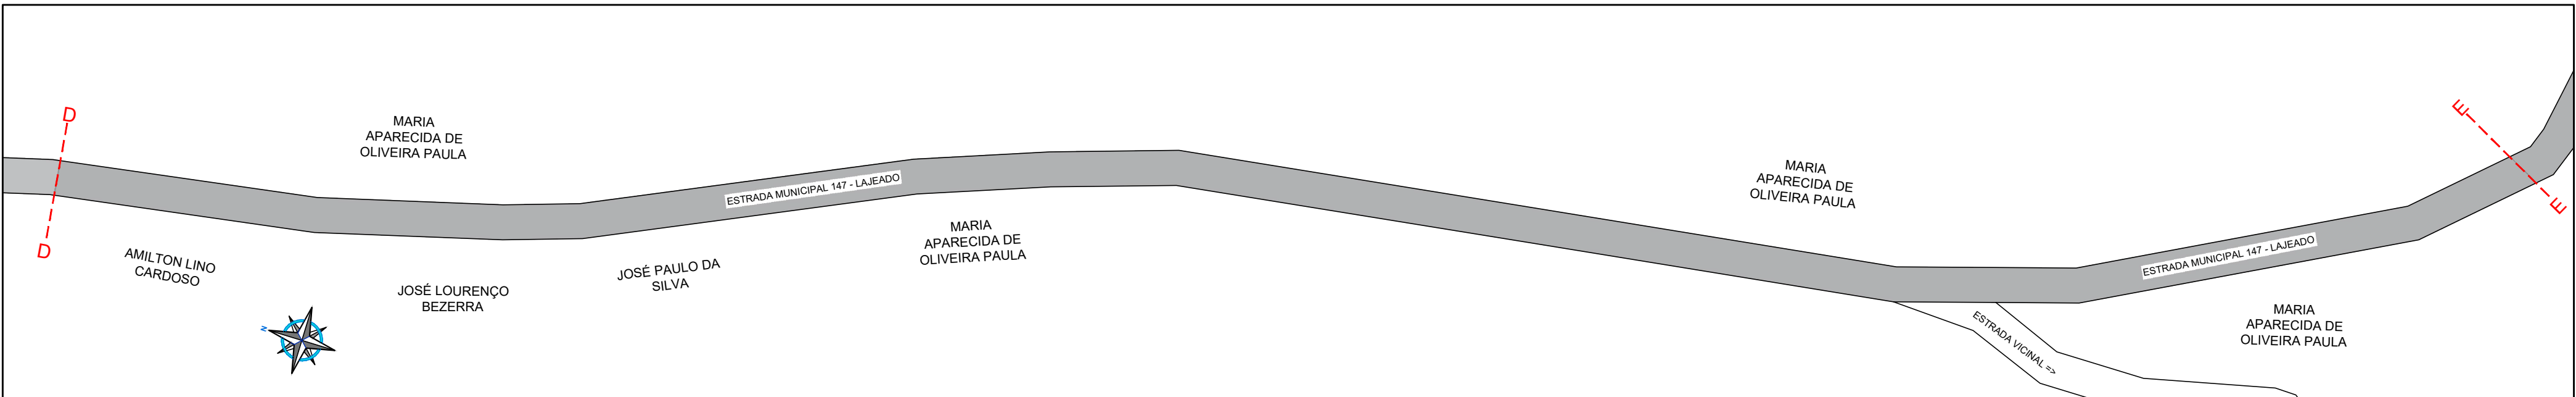
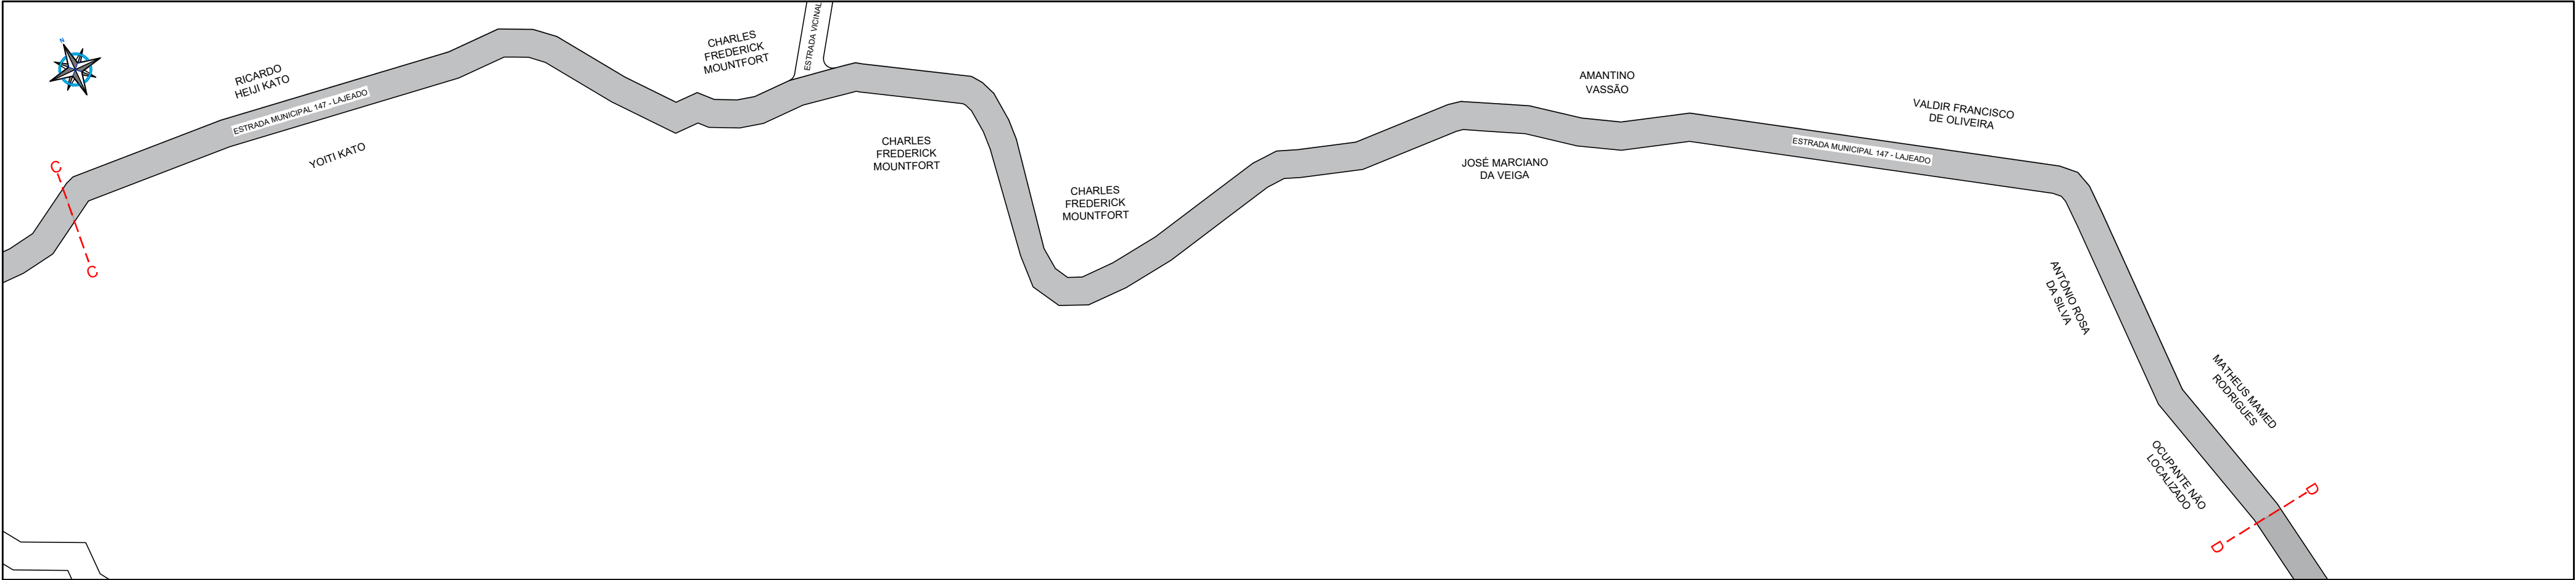
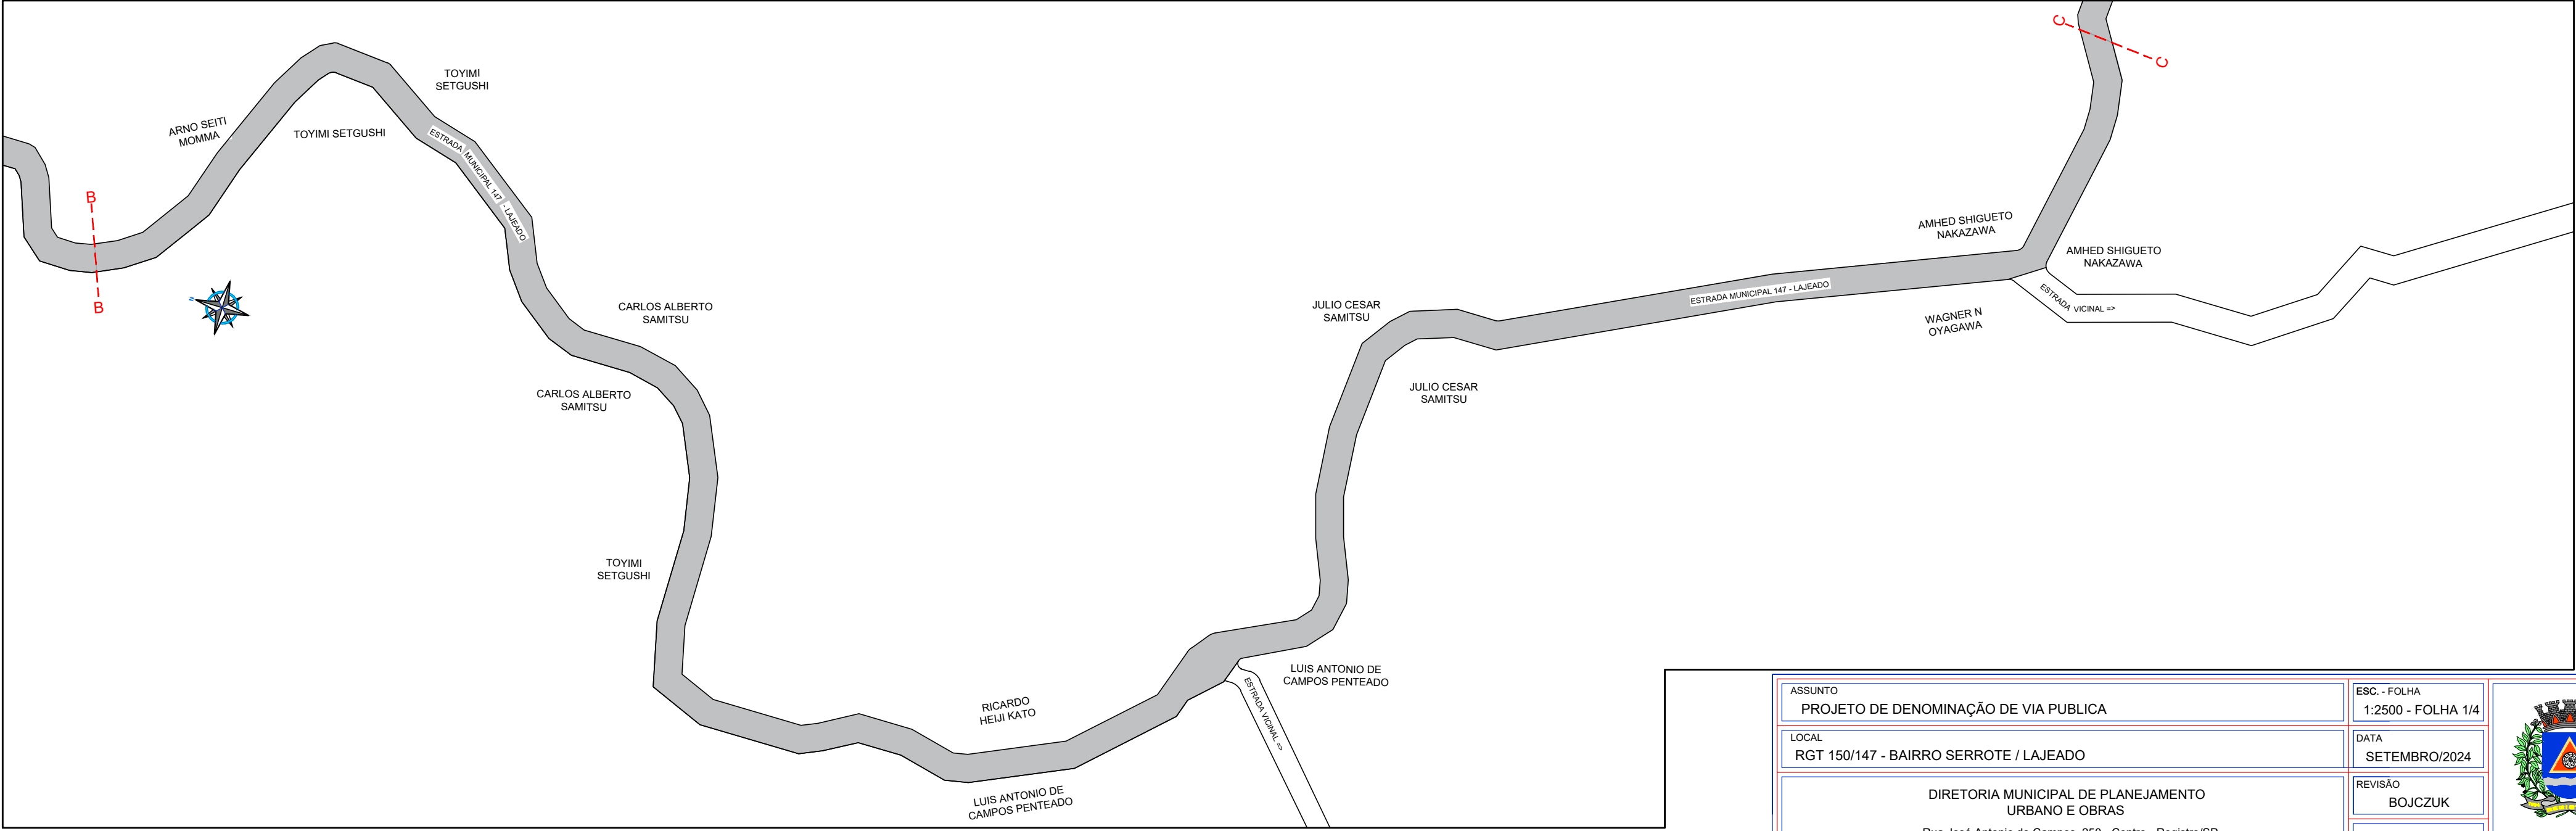
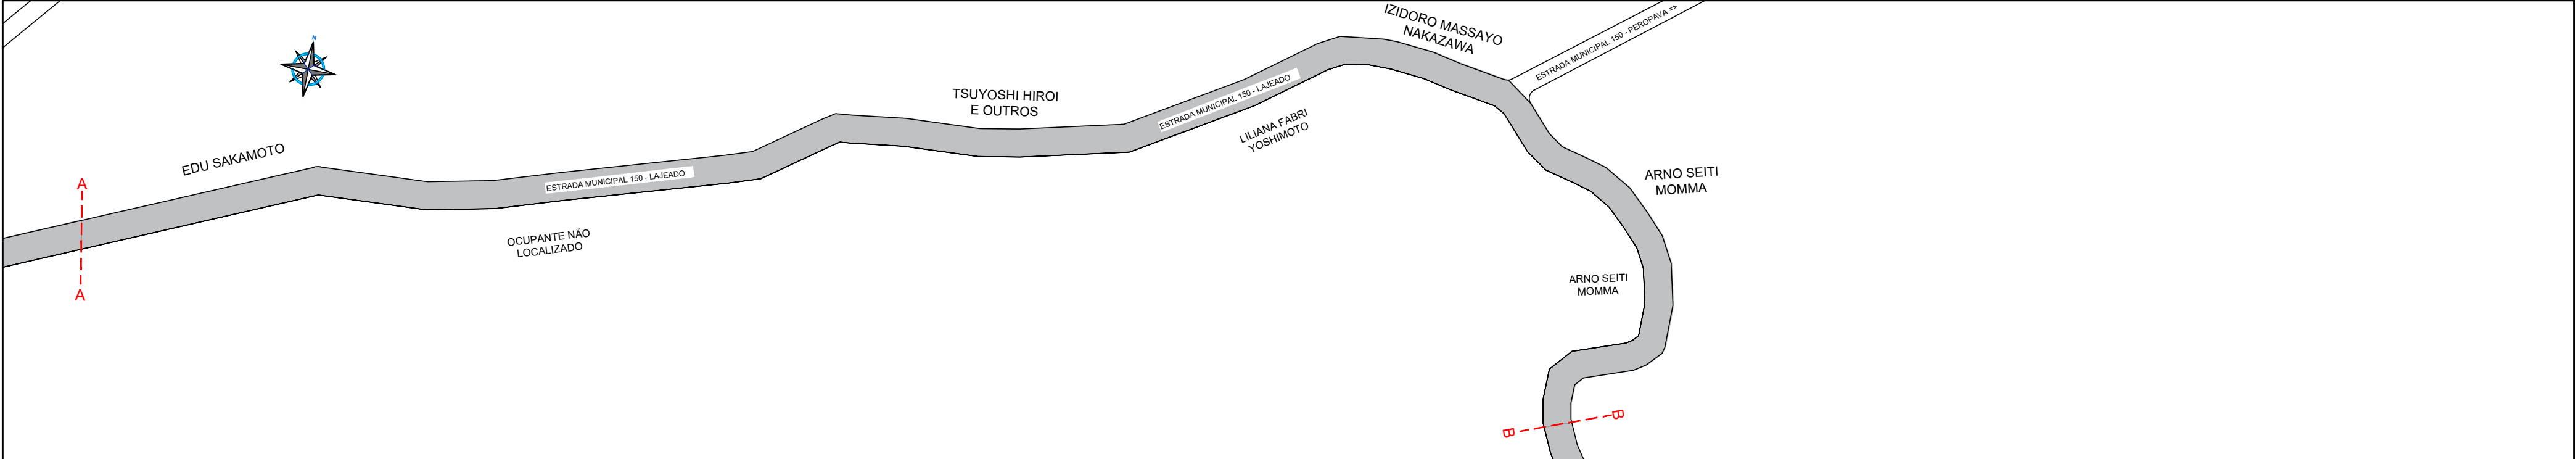
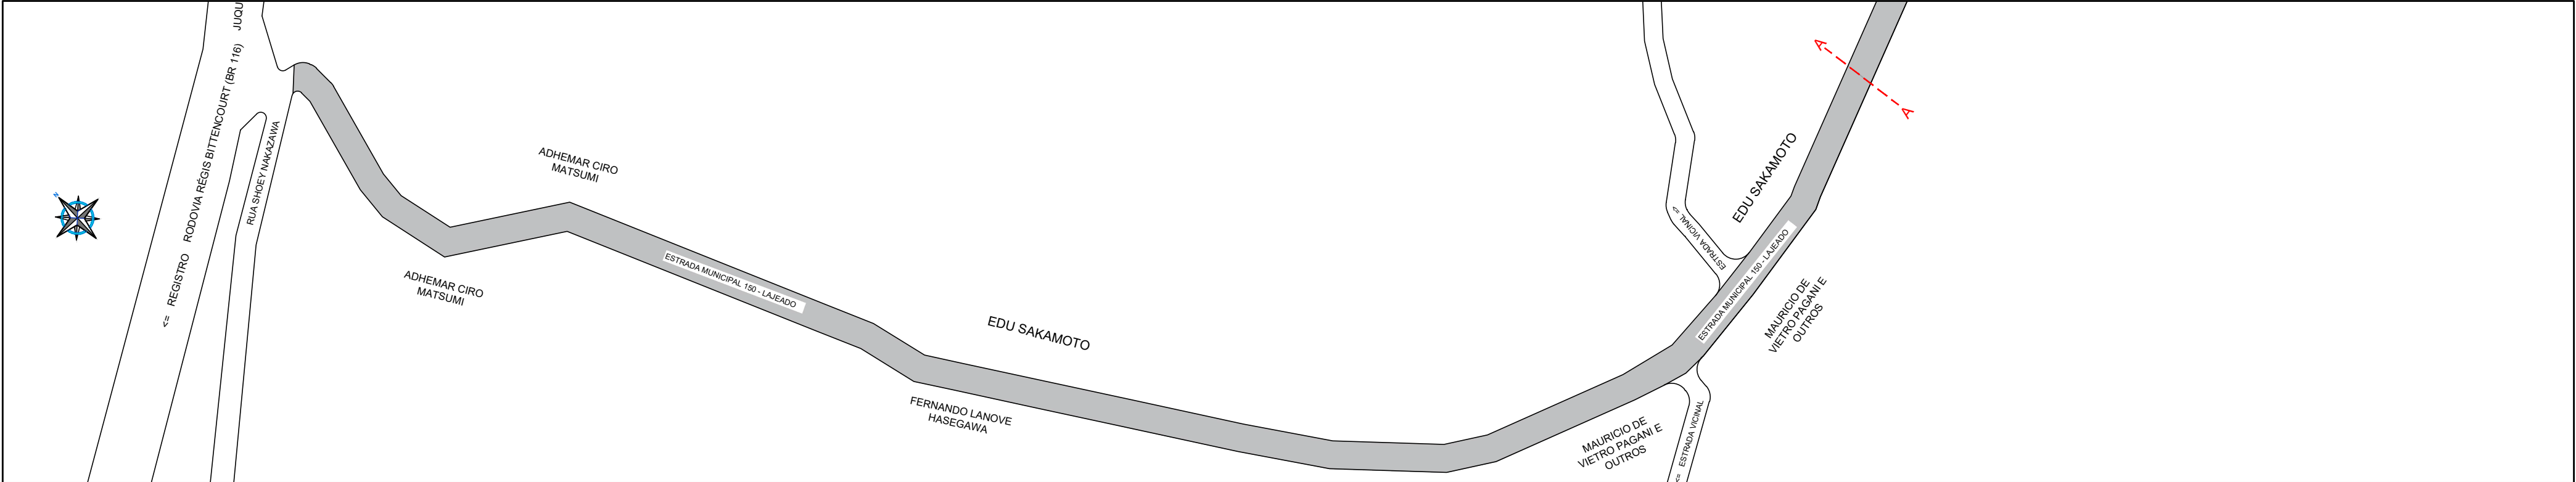
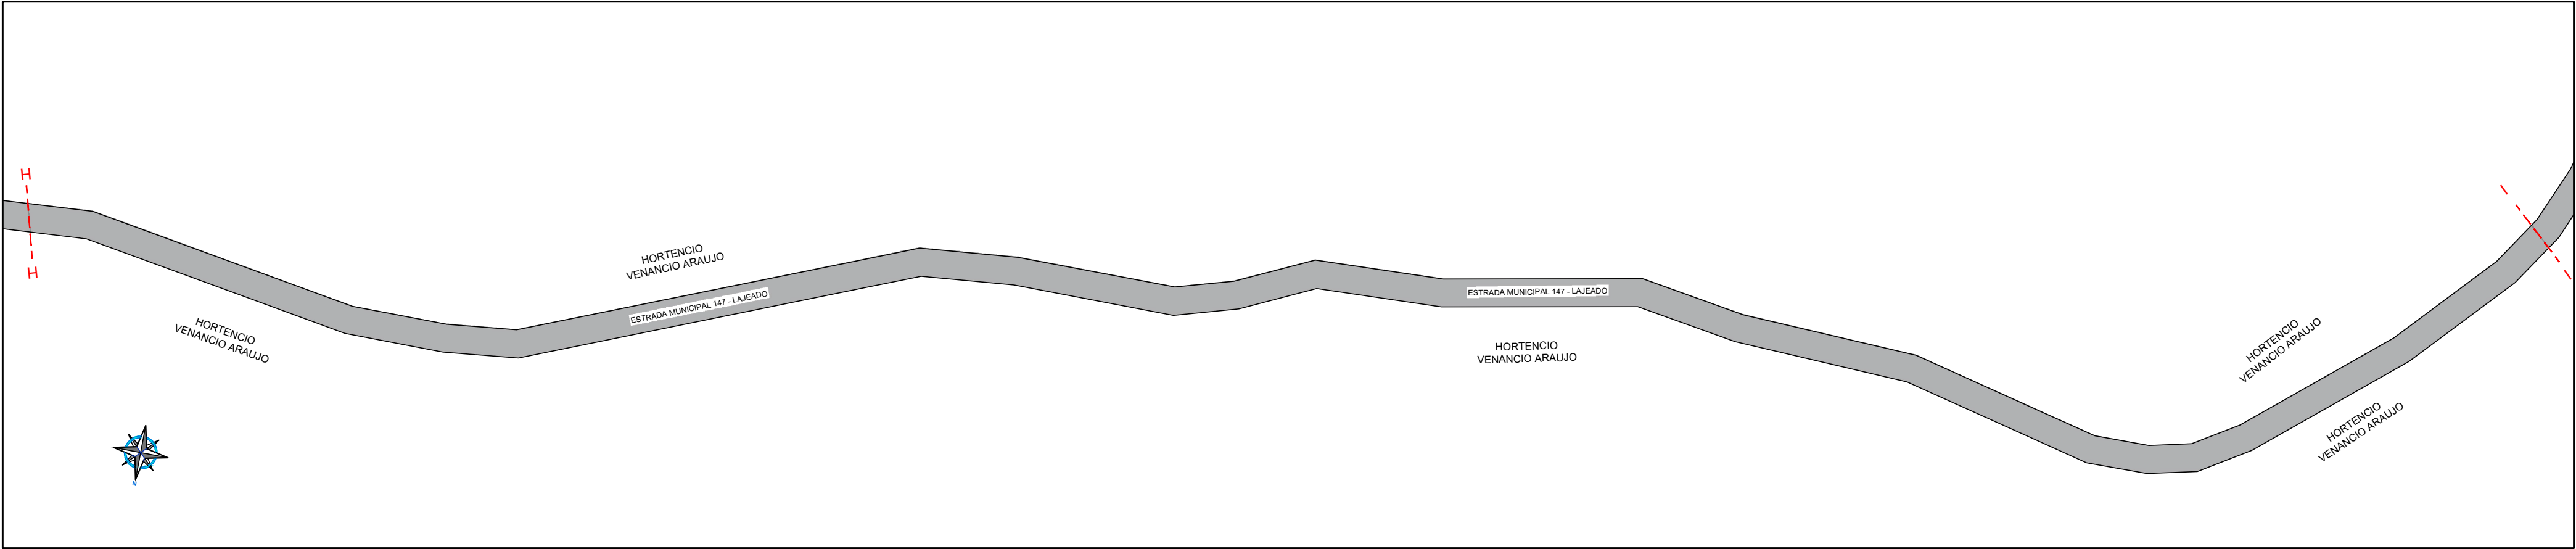
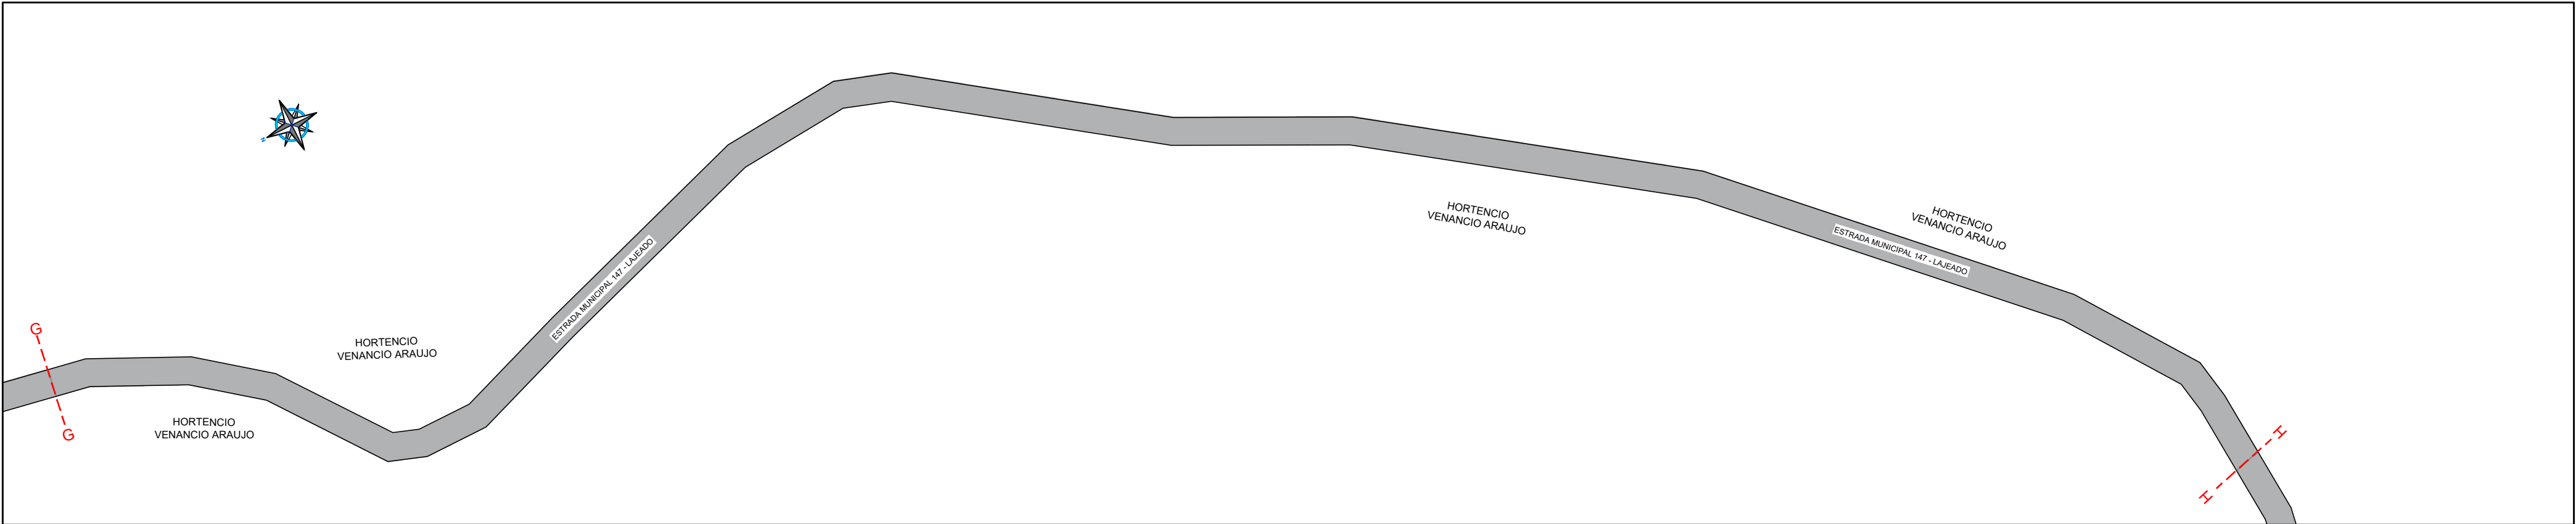


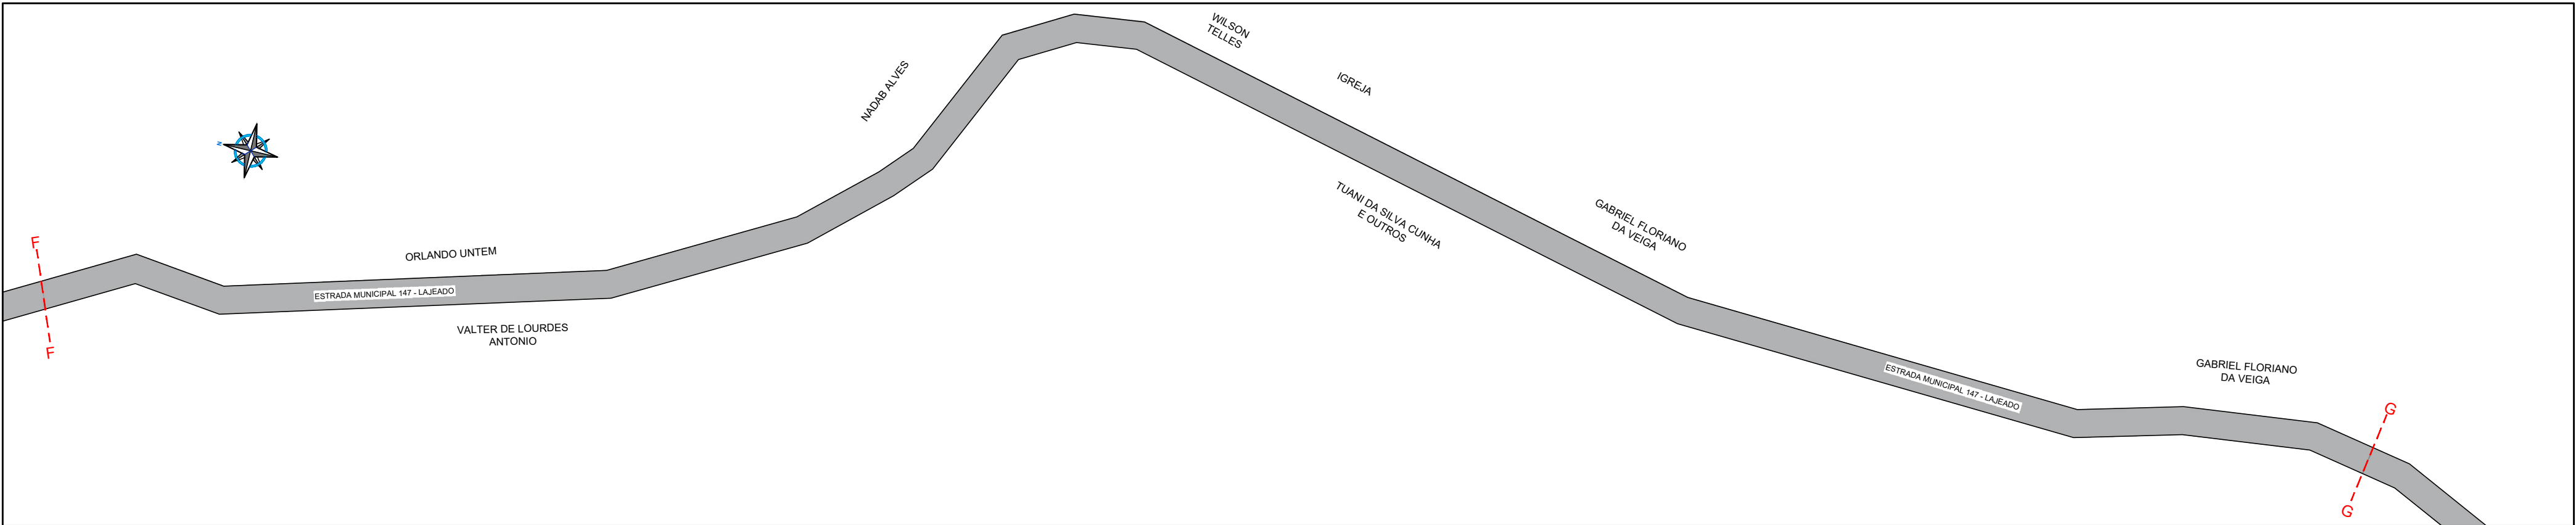

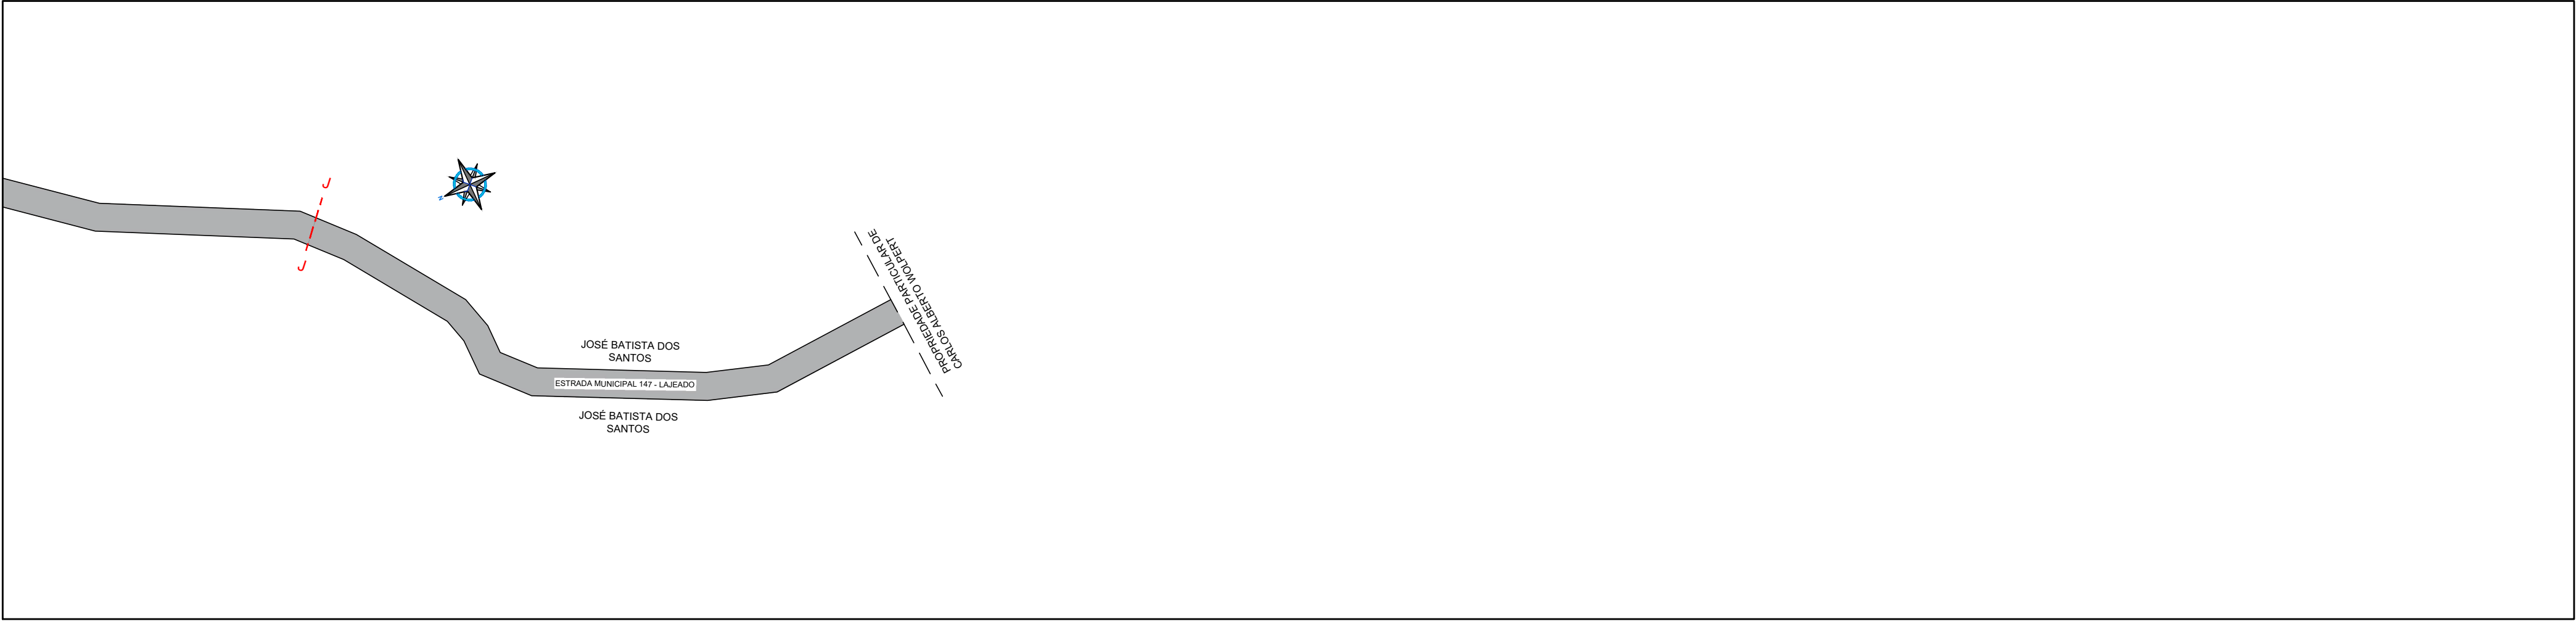

ASSUNTO	PROJETO DE DENOMINAÇÃO DE VIA PUBLICA	ESC. - FOLHA	1:2500 - FOLHA 3/4
LOCAL	RGT 150/147 - BAIRRO SERROTE / LAJEADO	DATA	SETEMBRO/2024
DIRETORIA MUNICIPAL DE PLANEJAMENTO URBANO E OBRAS		REVISÃO	BOJCZUK
Rua José Antonio de Campos, 250 - Centro - Registro/SP		DES.	VINICIUS

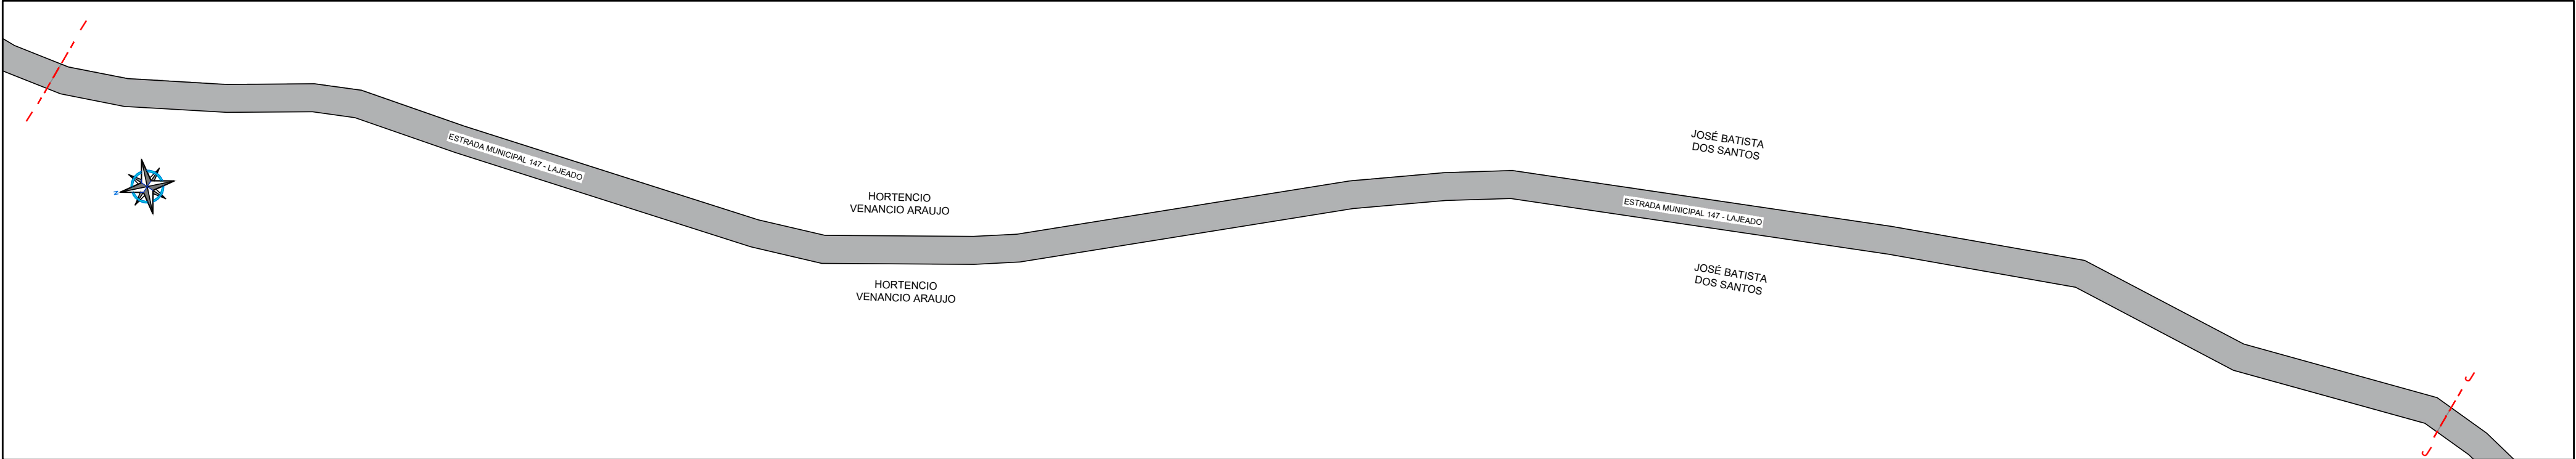

ESTRADA MUNICIPAL RGT 150 / 147
DIMENSÕES:
COMPRIMENTO: 13225,75 MTS
LARGURA: 15,00 MTS

ASSUNTO	PROJETO DE DENOMINAÇÃO DE VIA PUBLICA	ESC. - FOLHA	1:1000 - FOLHA 4/4
LOCAL	RGT 150/147 - BAIRRO SERROTE / LAJEADO	DATA	SETEMBRO/2024
DIRETORIA MUNICIPAL DE PLANEJAMENTO URBANO E OBRAS		REVISÃO	BOJCZUK
Rua José Antonio de Campos, 250 - Centro - Registro/SP		DES.	VINICIUS



MEMORIAL DESCRITIVO**MEMORIAL DESCRITIVO DAS ESTRADAS MUNICIPAIS RGT-147 E RGT-150, BAIRRO
SERROTE/LAJEADO, MUNICÍPIO E COMARCA DE REGISTRO, ESTADO DE SÃO PAULO.****DESCRIÇÃO:-**

A referida avenida tem seu início no final da Rua Shoey Nakazawa, de onde segue com uma **extensão de 13.225,75 m (treze mil duzentos e vinte e cinco metros e setenta e cinco centímetros)** e **largura de 15,00 m (quinze metros)**, até encontrar a propriedade do Sr. Carlos Alberto Wolpert. Do lado direito confronta com as propriedades de: Adhemar Ciro Matsumi, Fernando Lanove Hasegawa, Mauricio de Vietro Pagani e Outros, Liliana Fabri Yoshimoto, Arno Seiti Momma. Toyimi Setguchi, Carlos Alberto Samitsu, Toyimi Setguchi, Luis Antônio de Campos Penteado, Julio César Samitsu, Wagner N Oyagawa, Amhe Shigueto Nakazawa, Yoiti Kato, Charles Frederick Mountfort, José Marciano da Veiga, Antônio Rosa da Silva, Amilton Lino Cardoso, José Lourenço Bezerra, José Paulo da Silva, Maria Aparecida de Oliveira Paula, Gabriel Floriano da Veiga, João Sebastião Lima, Antônio Conrado da Veiga, Orlando Untem, Valter de Lourdes Antônio, Tuani da Silva Cunha e Outros, Hortêncio Venâncio Araujo, e José Batista dos Santos; Do lado esquerdo confronta com as propriedades de: Adhemar Ciro Matsumi, Edu Sakamoto, Tsuyoshi Hiroi e Outros, Izidoro Massayo Nakazawa, Arno Seiti Momma, Toyimi Setguchi, Carlos Alberto Samitsu, Ricaro Heiji Kato, Julio Cesar Samitsu, Amhed Shigueto Nakazawa, Ricardo Heiji Kato, Charles Frederick Mountfort, Amantino Vassão, Valdir Francisco de Oliveira, Matheus Mamed Rodrigues, Maria Aparecida de Oliveira Paula, Gabriel Floriano da Veiga, João Sebastião Lima, Antônio Conrado da Veiga, Orlando Untem, Nadab Alves, Wilson Telles, Igreja, Gabriel Floriano da Veiga, Hortêncio Venâncio Araujo, e José Batista dos Santos.

REGISTRO (SP) em 26 de setembro de 2024.

Eng.º Agrim. e Civil José Bojczuk
CREA-064058798-3**Reinaldo Kodi Ozaki**
Diretor Geral de Planejamento Urbano e Obras

Válida somente mediante assinatura digital

R. José Antônio de Campos nº 25
Centro – Registro, SP
planejamento@registro.sp.gov.br
www.registro.sp.gov.br

Assinado por 2 pessoas: JOSÉ BOJCZUK e REINALDO KODI OZAKI
Para verificar a validade das assinaturas, acesse <https://registro.1doc.com.br/verificacao/E01A-D146-D71E-AB40> e informe o código E01A-D146-D71E-AB40



VERIFICAÇÃO DAS ASSINATURAS



Código para verificação: E01A-D146-D71E-AB40

Este documento foi assinado digitalmente pelos seguintes signatários nas datas indicadas:



JOSÉ BOJCZUK (CPF 784.XXX.XXX-20) em 26/09/2024 11:49:51 (GMT-03:00)

Papel: Parte

Emitido por: Sub-Autoridade Certificadora 1Doc (Assinatura 1Doc)



REINALDO KODI OZAKI (CPF 046.XXX.XXX-58) em 26/09/2024 14:49:54 (GMT-03:00)

Papel: Parte

Emitido por: Sub-Autoridade Certificadora 1Doc (Assinatura 1Doc)

Para verificar a validade das assinaturas, acesse a Central de Verificação por meio do link:

<https://registro.1doc.com.br/verificacao/E01A-D146-D71E-AB40>