


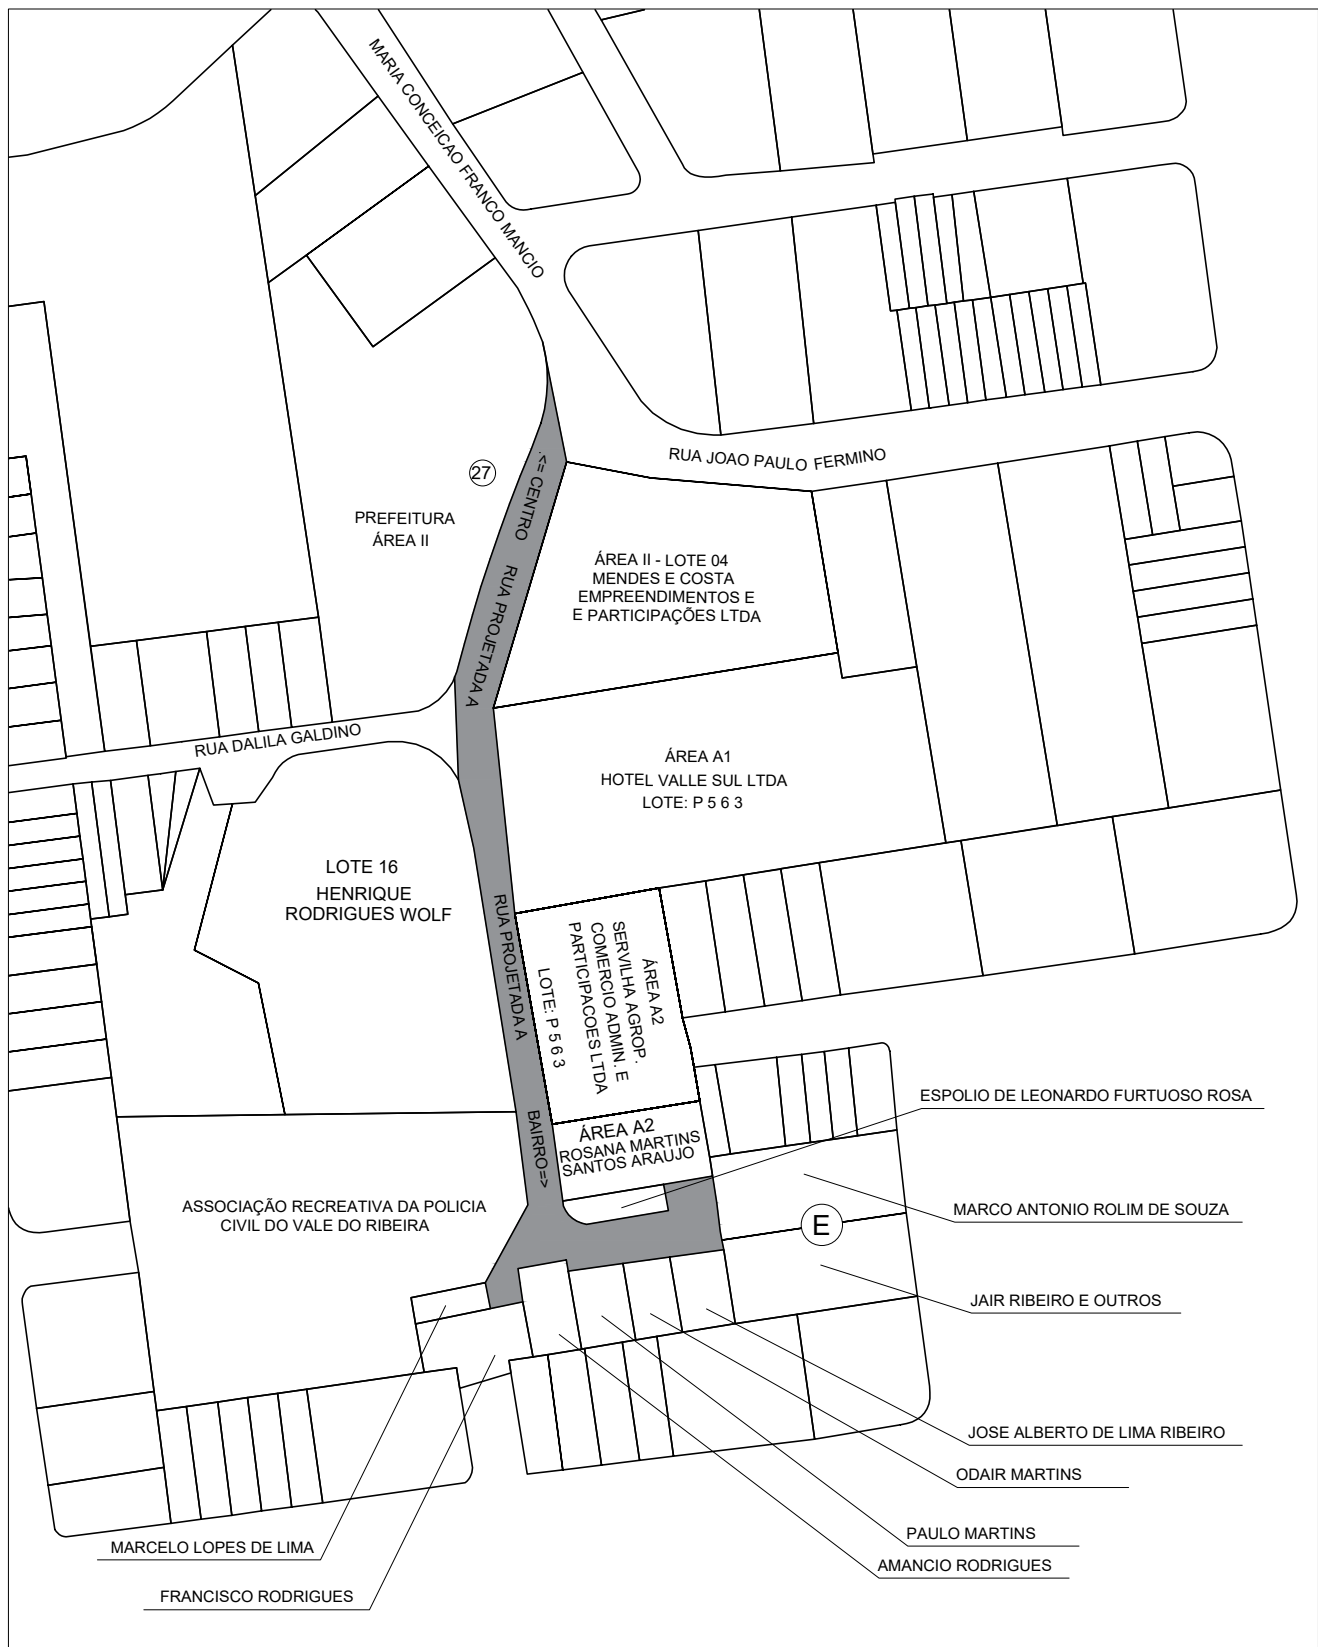

RUA PROJETADA A

DIMENSÕES:

COMPRIMENTO: 256,50 MTS

LARGURA: 8,00 MTS

ASSUNTO

PROJETO DE DENOMINAÇÃO DE VIA PUBLICA

ESC.

SEM ESCALA

LOCAL

RUA CLARA ROZA DOMINGUES (RUA PROJETADA A) - JARDIM DAS PALMEIRAS

DATA

JULHO/2025

REVISÃO

BOJCZUK

DES.: VINICIUS

SECRETARIA MUNICIPAL DE PLANEJAMENTO
URBANO, OBRAS E MEIO AMBIENTE

Rua José Antonio de Campos, 250 - Centro - Registro/SP

