


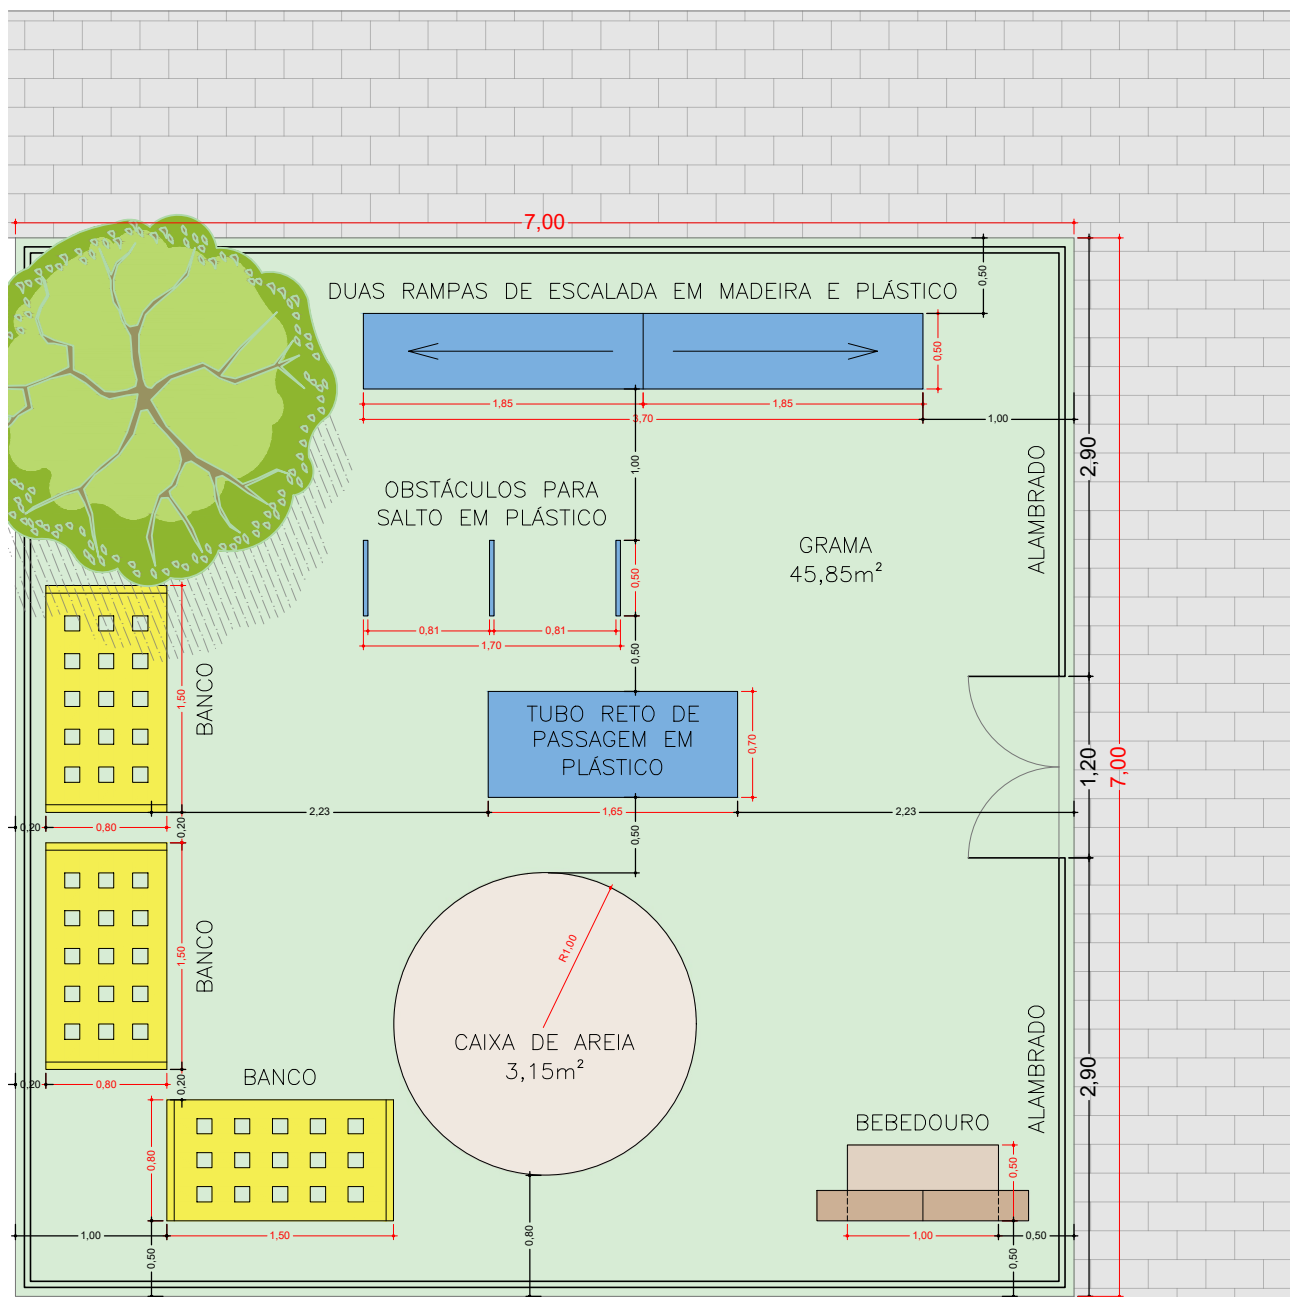

FACHADA



FACHADA



FACHADA



Paula Teixeira
arquitetura e interiores

ASSUNTO
DETALHAMENTO

CLIENTE
PRAÇA PET

ÁREA
-

ESCALA
1:50

DATA
NOVEMBRO/2025

REVISÃO
0

**CONFERIR MEDIDAS
NO LOCAL**

PROJETO

PAULA ARRUDA TEIXEIRA
Arquiteta - CAU: A136078-7

(13) 99730-4886
paula_at@outlook.com
@parceriacriativa_

LOCAL
REGISTRO

FOLHA

01